



平面図 (測量業務)

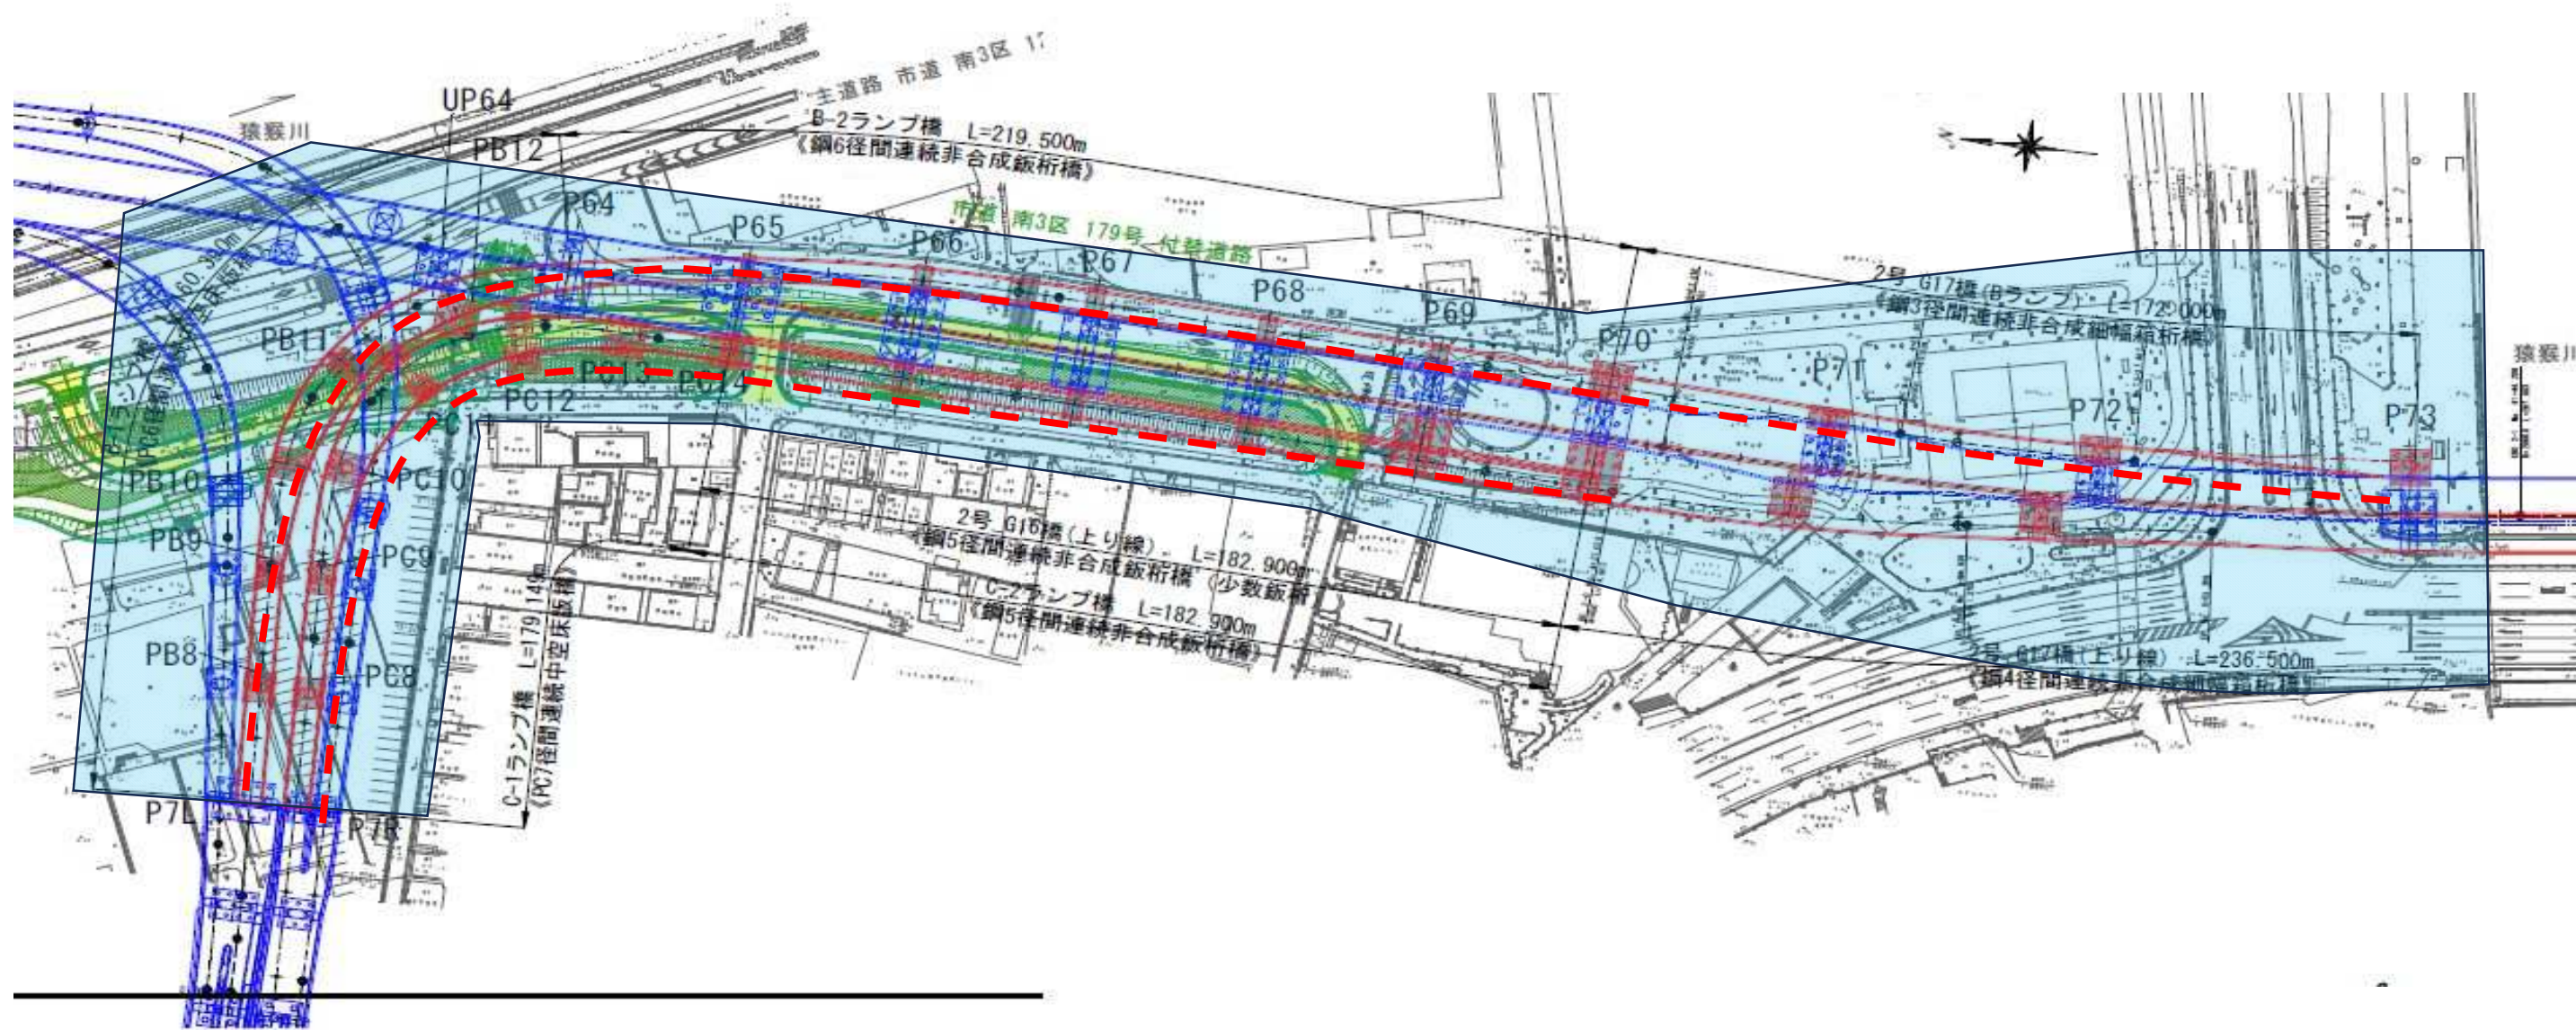

現地測量 $A=0.045\text{km}^2$
路線測量 $L=0.91\text{km}$

平面図 (地質調査)

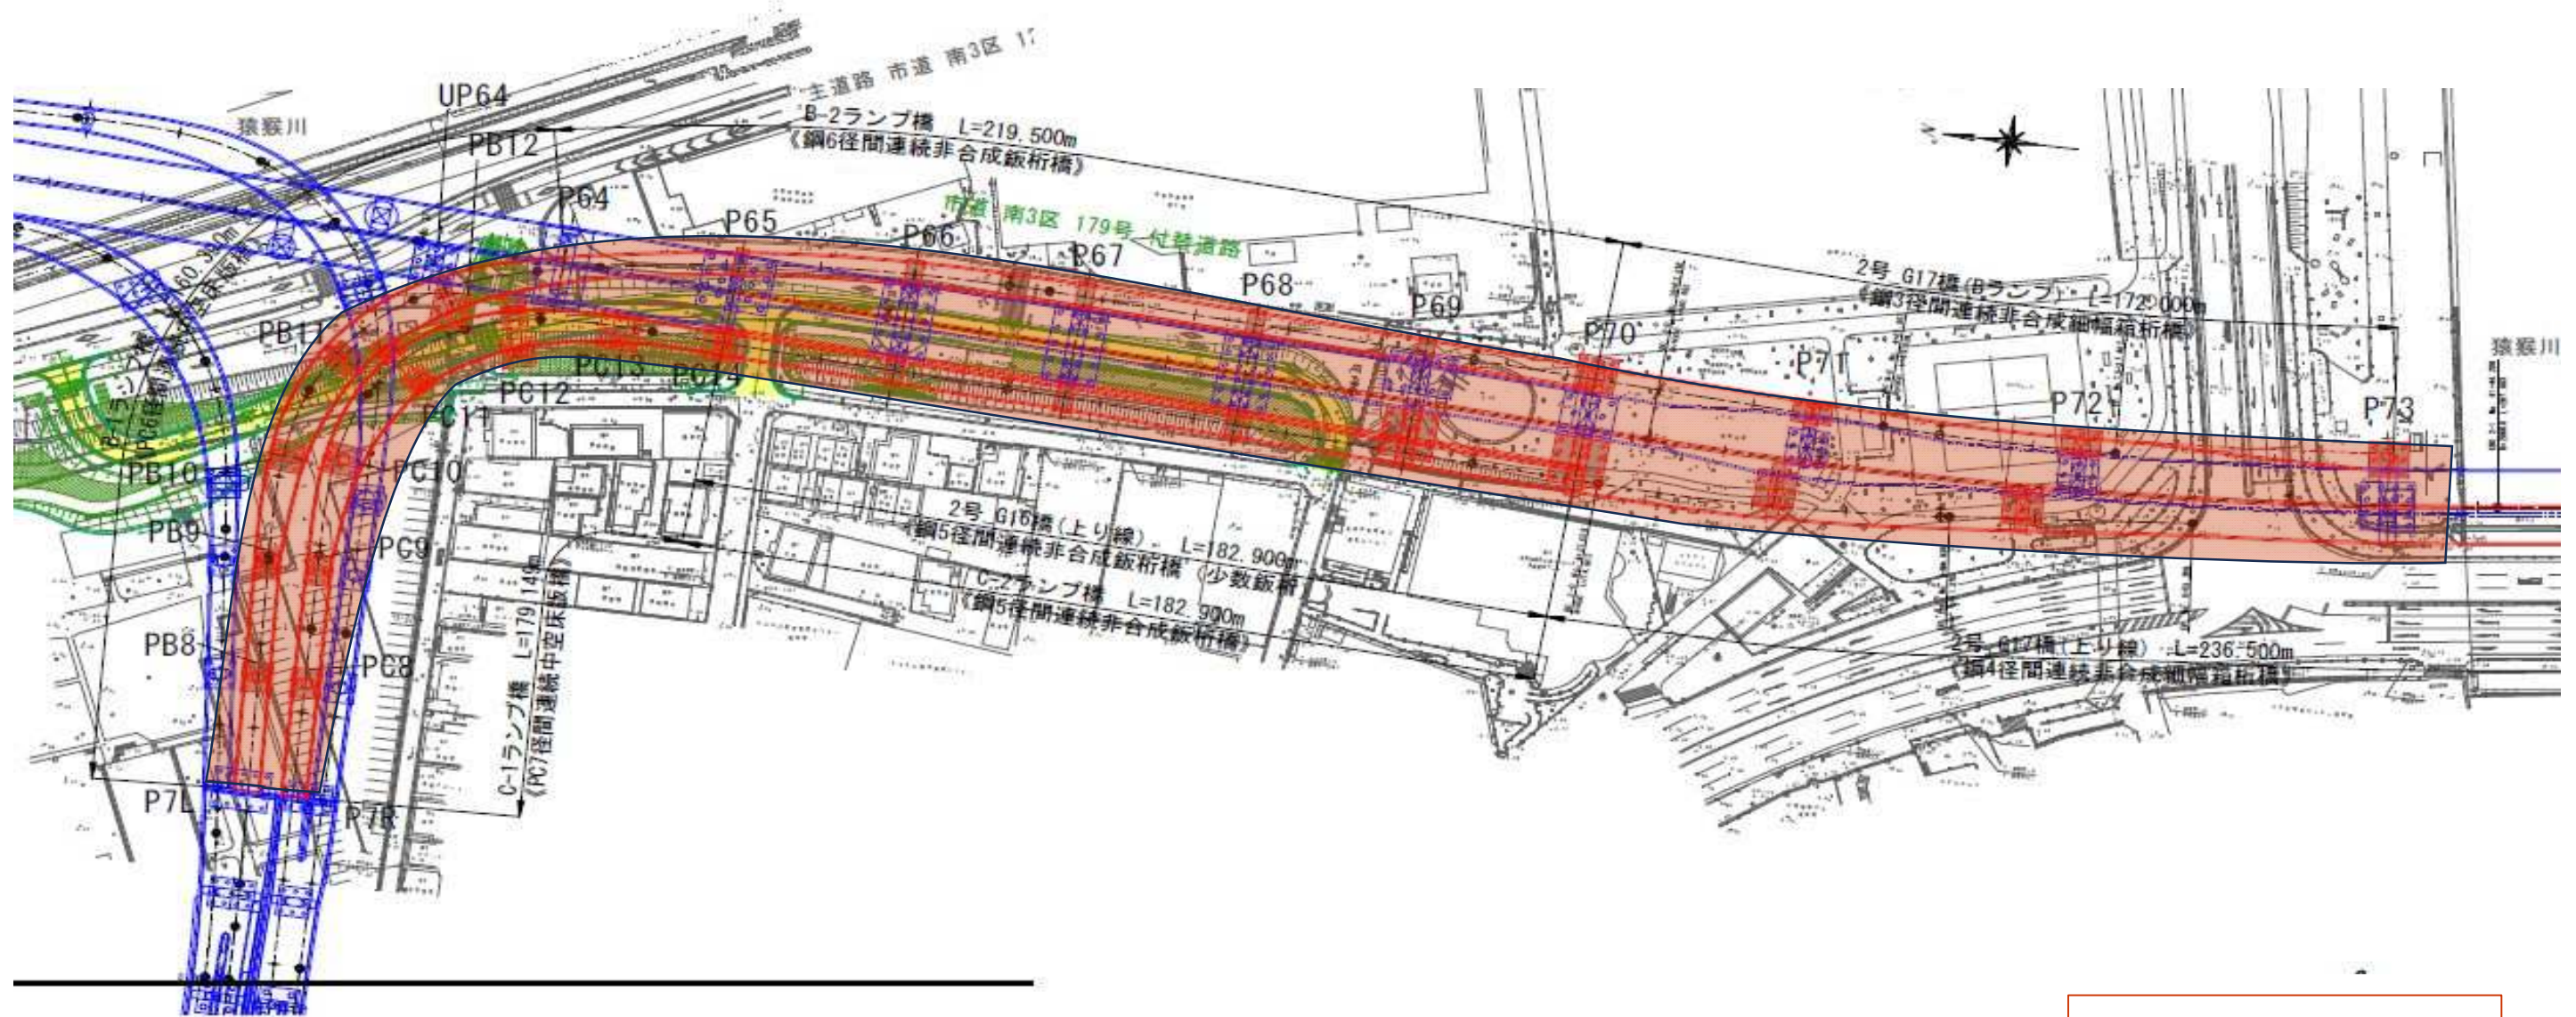

ボーリング (φ86)	120m
サンプリング	36本
原位置試験	1式
室内土質試験	1式
解析等調査	1式

平面図 (設計業務)



断面図 (設計業務)

